


東村山市立中央公民館舞台平面図 mm 1/100 (A4) PAC.2010/02/07

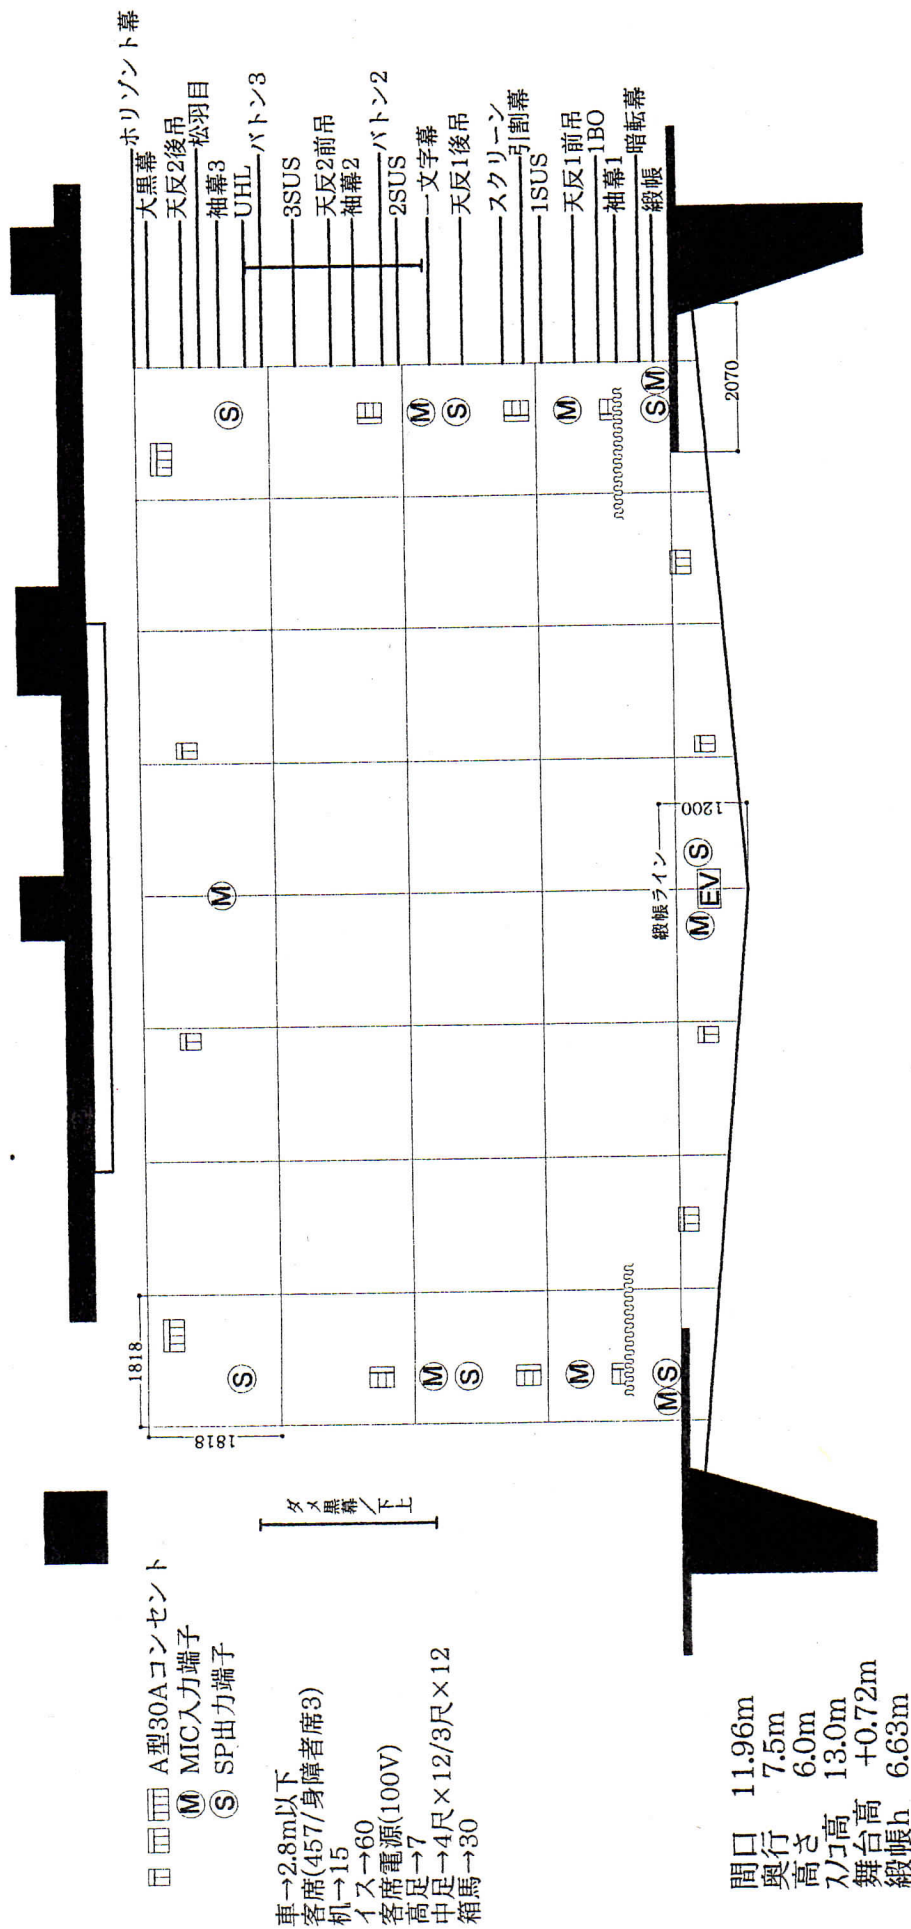

※各吊り物の間隔が迫っていますので、昇降時には注意が必要です。

公演日 年 月 日
公演名